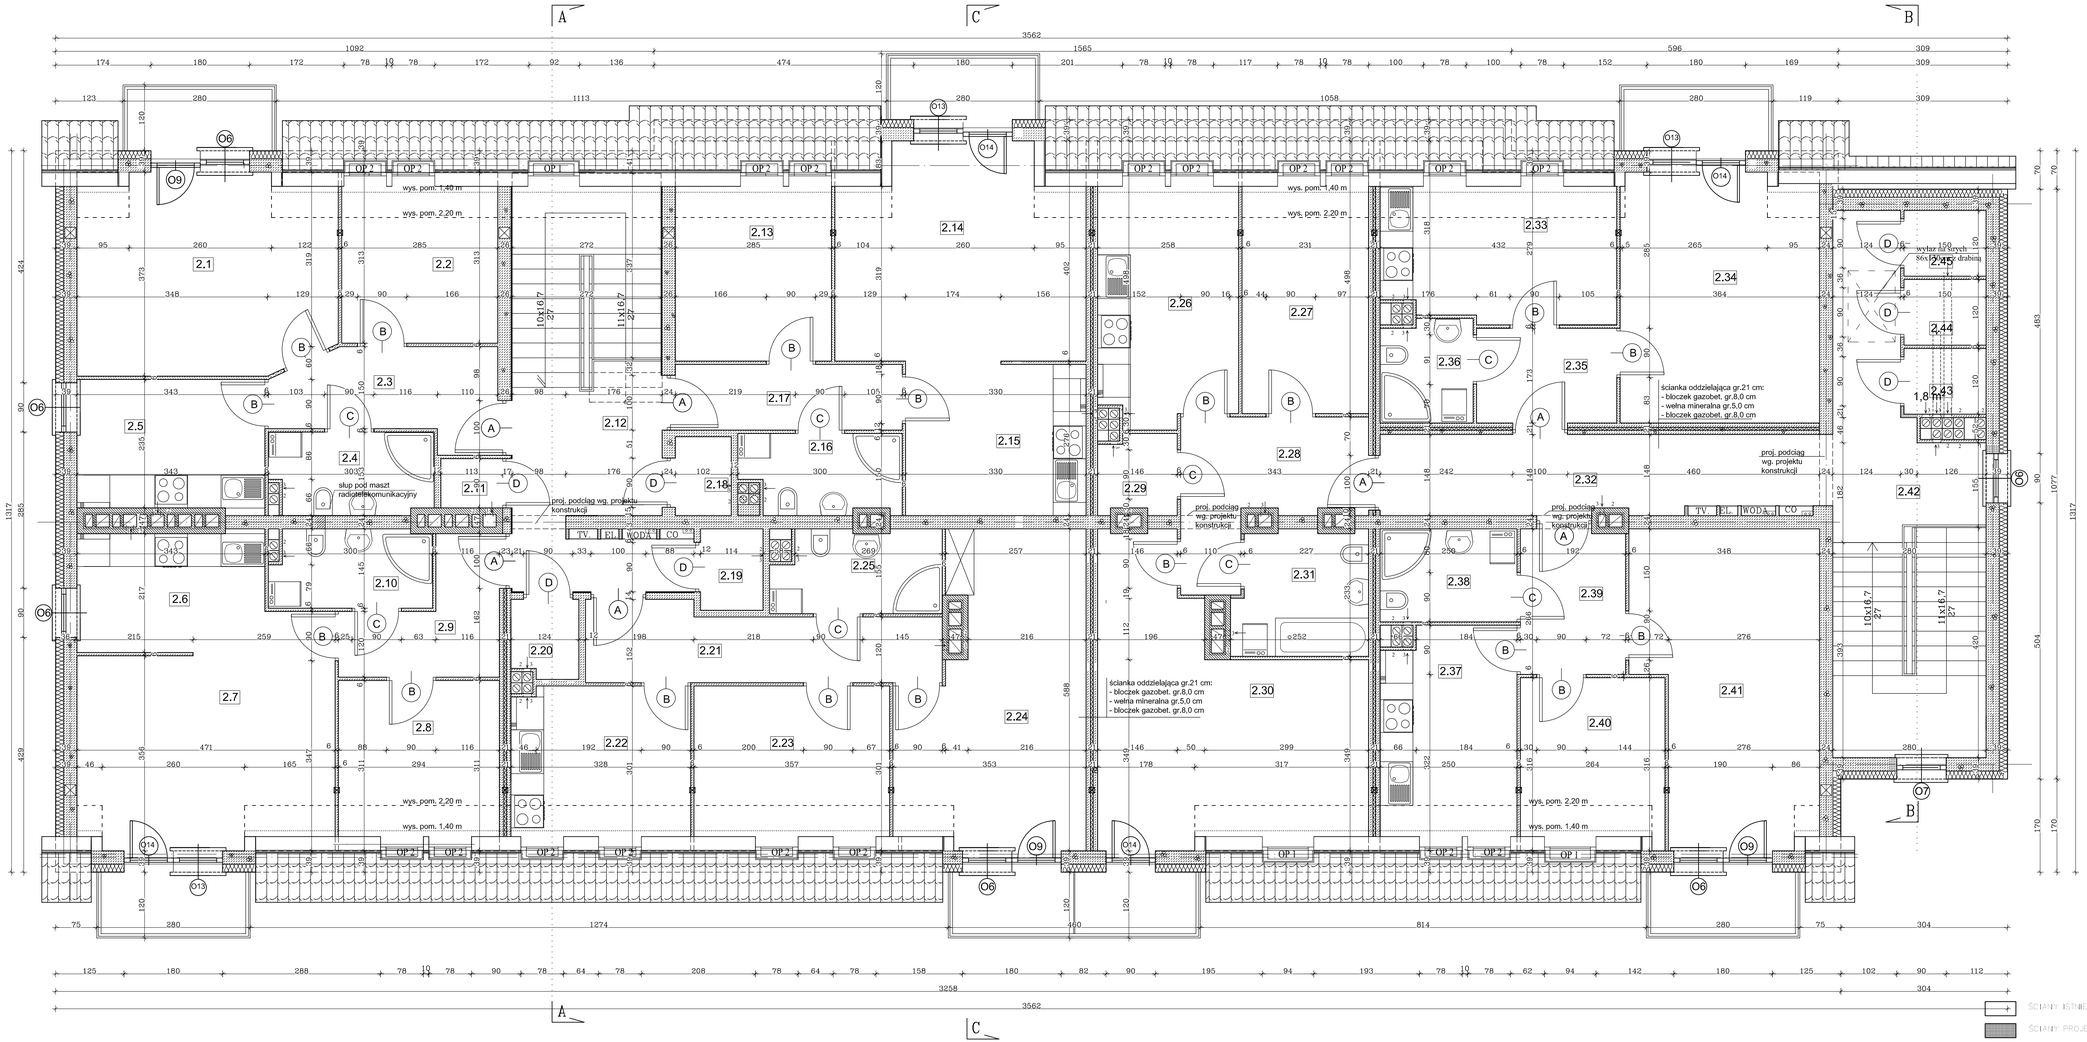

ZESTAWIENIE POMIESZCZEŃ PODDASZA

LP.	NAZWA	POSADZKA	POWIERZCHNIA [m2]
	MIESZKANIE NR 4		41.88
2.37	KUCHNIA	TERAKOTA	7,80
2.38	RAZIENKA	TERAKOTA	4,25
2.39	HOLL	TERAKOTA	5,05
2.40	POKÓJ	PANELE	6,91
2.41	POKÓJ	PANELE	17,87
	MIESZKANIE NR 5		53.24
2.26	KUCHNIA	TERAKOTA	10,05
2.27	POKÓJ	PANELE	8,81
2.28	HOLL	TERAKOTA	7,60
2.29	GARDEROBA	TERAKOTA	2,00
2.30	POKÓJ	PANELE	19,34
2.31	RAZIENKA	TERAKOTA	5,44
	MIESZKANIE NR 6		32.55
2.33	KUCHNIA	TERAKOTA	8,97
2.34	POKÓJ	PANELE	16,02
2.35	HOLL	TERAKOTA	4,43
2.36	RAZIENKA	TERAKOTA	3,13
	MIESZKANIE NR 12		42.41
2.13	POKÓJ	PANELE	8,13
2.14	POKÓJ	PANELE	16,11
2.15	KUCHNIA	TERAKOTA	9,10
2.16	RAZIENKA	TERAKOTA	4,10
2.17	HOLL	TERAKOTA	4,97
	MIESZKANIE NR 13		46.06
2.21	HOLL	TERAKOTA	8,26
2.22	KUCHNIA	TERAKOTA	7,83
2.23	POKÓJ	PANELE	8,63
2.24	POKÓJ	PANELE	16,82
2.25	RAZIENKA	TERAKOTA	4,52
	MIESZKANIE NR 14		40.76
2.6	KUCHNIA	TERAKOTA	7,51
2.7	POKÓJ	PANELE	16,44
2.8	POKÓJ	PANELE	7,46
2.9	HOLL	TERAKOTA	5,21
2.10	RAZIENKA	TERAKOTA	4,14
	MIESZKANIE NR 15		42.27
2.1	POKÓJ	PANELE	16,20
2.2	POKÓJ	PANELE	7,10
2.3	HOLL	TERAKOTA	6,42
2.4	RAZIENKA	TERAKOTA	4,40
2.5	KUCHNIA	TERAKOTA	8,15
2.11	POMIESZCZENIE GOSPODARCZE	TERAKOTA	1,02
2.12	KOMUNIKACJA	TERAKOTA	19,09
2.18	POMIESZCZENIE GOSPODARCZE	TERAKOTA	1,47
2.19	POMIESZCZENIE GOSPODARCZE	TERAKOTA	1,70
2.20	POMIESZCZENIE GOSPODARCZE	TERAKOTA	1,72
2.32	KOMUNIKACJA	TERAKOTA	11,65
2.42	KOMUNIKACJA	TERAKOTA	13,70
2.43	POMIESZCZENIE GOSPODARCZE	TERAKOTA	1,43
2.44	POMIESZCZENIE GOSPODARCZE	TERAKOTA	1,80
2.45	POMIESZCZENIE GOSPODARCZE	TERAKOTA	1,80
		RAZEM PARTER:	354.55

arch-dom
MIROSŁAW PIECHOWICZ
Plac Szkolny Dwór 28
21-500 Biała Podlaska
tel. (0-83) 342-00-36

Rysunek	RZUT PODDASZA		
Obiekt	Przebudowa budynku parterowo-handlowo-usługowego przy ul. Janowskiej 12 w Terespolu na budynek mieszkalny		
Lokalizacja	dz. nr geod. 1183/16 w Terespolu		
Inwestor	BSM "ZGODA" ul. Spółdzielcza 4, 21-500 Biała Podlaska		
Specjalność	Imię i nazwisko	Uprawnienia	Podpis
PROJEKTANT	mgr inż. arch. Henryk Dołęgowski	230/BP/85 spec.architektoniczna	
SPRAWDZAJĄCY	mgr inż. arch. Marek Teslawski	18/64 spec.architektoniczna	
Branża	Data	Skala	Nr Rys.
ARCHITEKTURA	IV. 2018 r.	1:50	4