

PROJEKT ZAGOSPODAROWANIA DZIAŁKI
NR GEOD. 1183/16 POŁOŻONEJ
W TERESPOLU
PRZY ULICY JANOWSKIEJ 12

INWESTOR:

Biała Spółdzielnia Mieszkaniowa "Zgoda"
ul. Spółdzielcza 4
21-500 Biała Podlaska

USŁUGI GEODEZYJNE

Zbigniew Pajdosz
21-500 Biała Podlaska
ul. Orzechowa 37/3
REGON 060443745 NIP 537-155-79-22

ORIENTACJA

MAPA DO CELÓW PROJEKTOWYCH

woj. lubelskie, powiat bialski

Jednostka ewidencyjna: 060102_1 Terespol

Obręb: 0001_Terespol

skala 1:500

sekcja 8.170.17.18.4.4; 8.170.17.19.3.3

GKN 6640.1915.2018

Układ współrzędnych 2000/8
Układ wysokości Kronsztadt '86

Księga Wieczysta w zakresie obciążenia
służebnościami gruntowymi nie badana.

Mapa aktualna na dzień 02.08.2018r.
w obszarze oznaczonym przerywaną linią zieloną.


Wykonał:
GEODETA UPRAWNIONY

Zbigniew Pajdosz
Pozw. G.U.G.I.K. Nr 3898

Przebudowywany budynek pawilonu świadcząca się, że niniejszy dokument został opracowany
w wyriku prac geodezyjnych i kartograficznych, których rezultaty zawiera operat techniczny
wpisany do ewidencji materiałów państwowego
zasobu geodezyjnego i kartograficznego
STAROSTA BIALSKI
P.0601.2018.1710
Identyfikator ewidencyjny materiału zasobu – operatu technicznego
2018-08-13
Data wpisania operatu technicznego do ewidencji materiałów zasobu

Z up. STAROSTY

mgr inż. Elżbieta Marzec
Kierownik Powiatowego Ciała
Dokumentacji Geodezyjnej i Kartograficznej

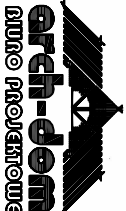


Plac Szkolny Dwór 28
21-500 Biała Podlaska
tel. (0-83) 342-00-36

PROJEKT ZAGOSPODAROWANIA

Rysunek	PROJEKT ZAGOSPODAROWANIA			
Objekt	Przebudowa budynku pawilonu handlowo-usługowego przy ul. Janowskiej 12 w Terespolu na budynek mieszkalny			
Okoliczność	dz. nr geod. 1183/16 w Terespolu			
inwestor	BSM "ZGODA" ul. Spółdzielcza 4, 21-500 Biała Podlaska	Imię i nazwisko	Uprawnienia	Podpis
Specjalność	mgr inż. arch. Henryk Dołęgowski	259/BP/85	spec.architektoniczna	
PROJEKTANT	mgr inż. arch. Marek Testowski	18/64	spec.architektoniczna	
SPRAWDZAJĄCY	ARCHITEKTURA	IV.2018r.	Skala	Nr Rys.
			1:500	1

BILANS TERENU		m ²	%
- powierzchnia opracowania		841,00	100,00
- powierzchnia zabudowy przebudowywanej		427,54	50,84
- powierzchnia zabudowy projektowanej		34,36	4,08
- powierzchnia istniejących dojazdów		345,38	41,07
- powierzchnia zieleni		33,72	4,01

- WEJŚCIA, WIAZDY
ELEMENTY DO ROZBIÓRKI
PROJEKTOWANA LINIA TELEKOMUNIKACYJNA
WG ODRĘBNEGO OPACOWANIA
PROJEKTOWANE PRZYŁĄCZE
KANALIZACJI SANITARNEJ

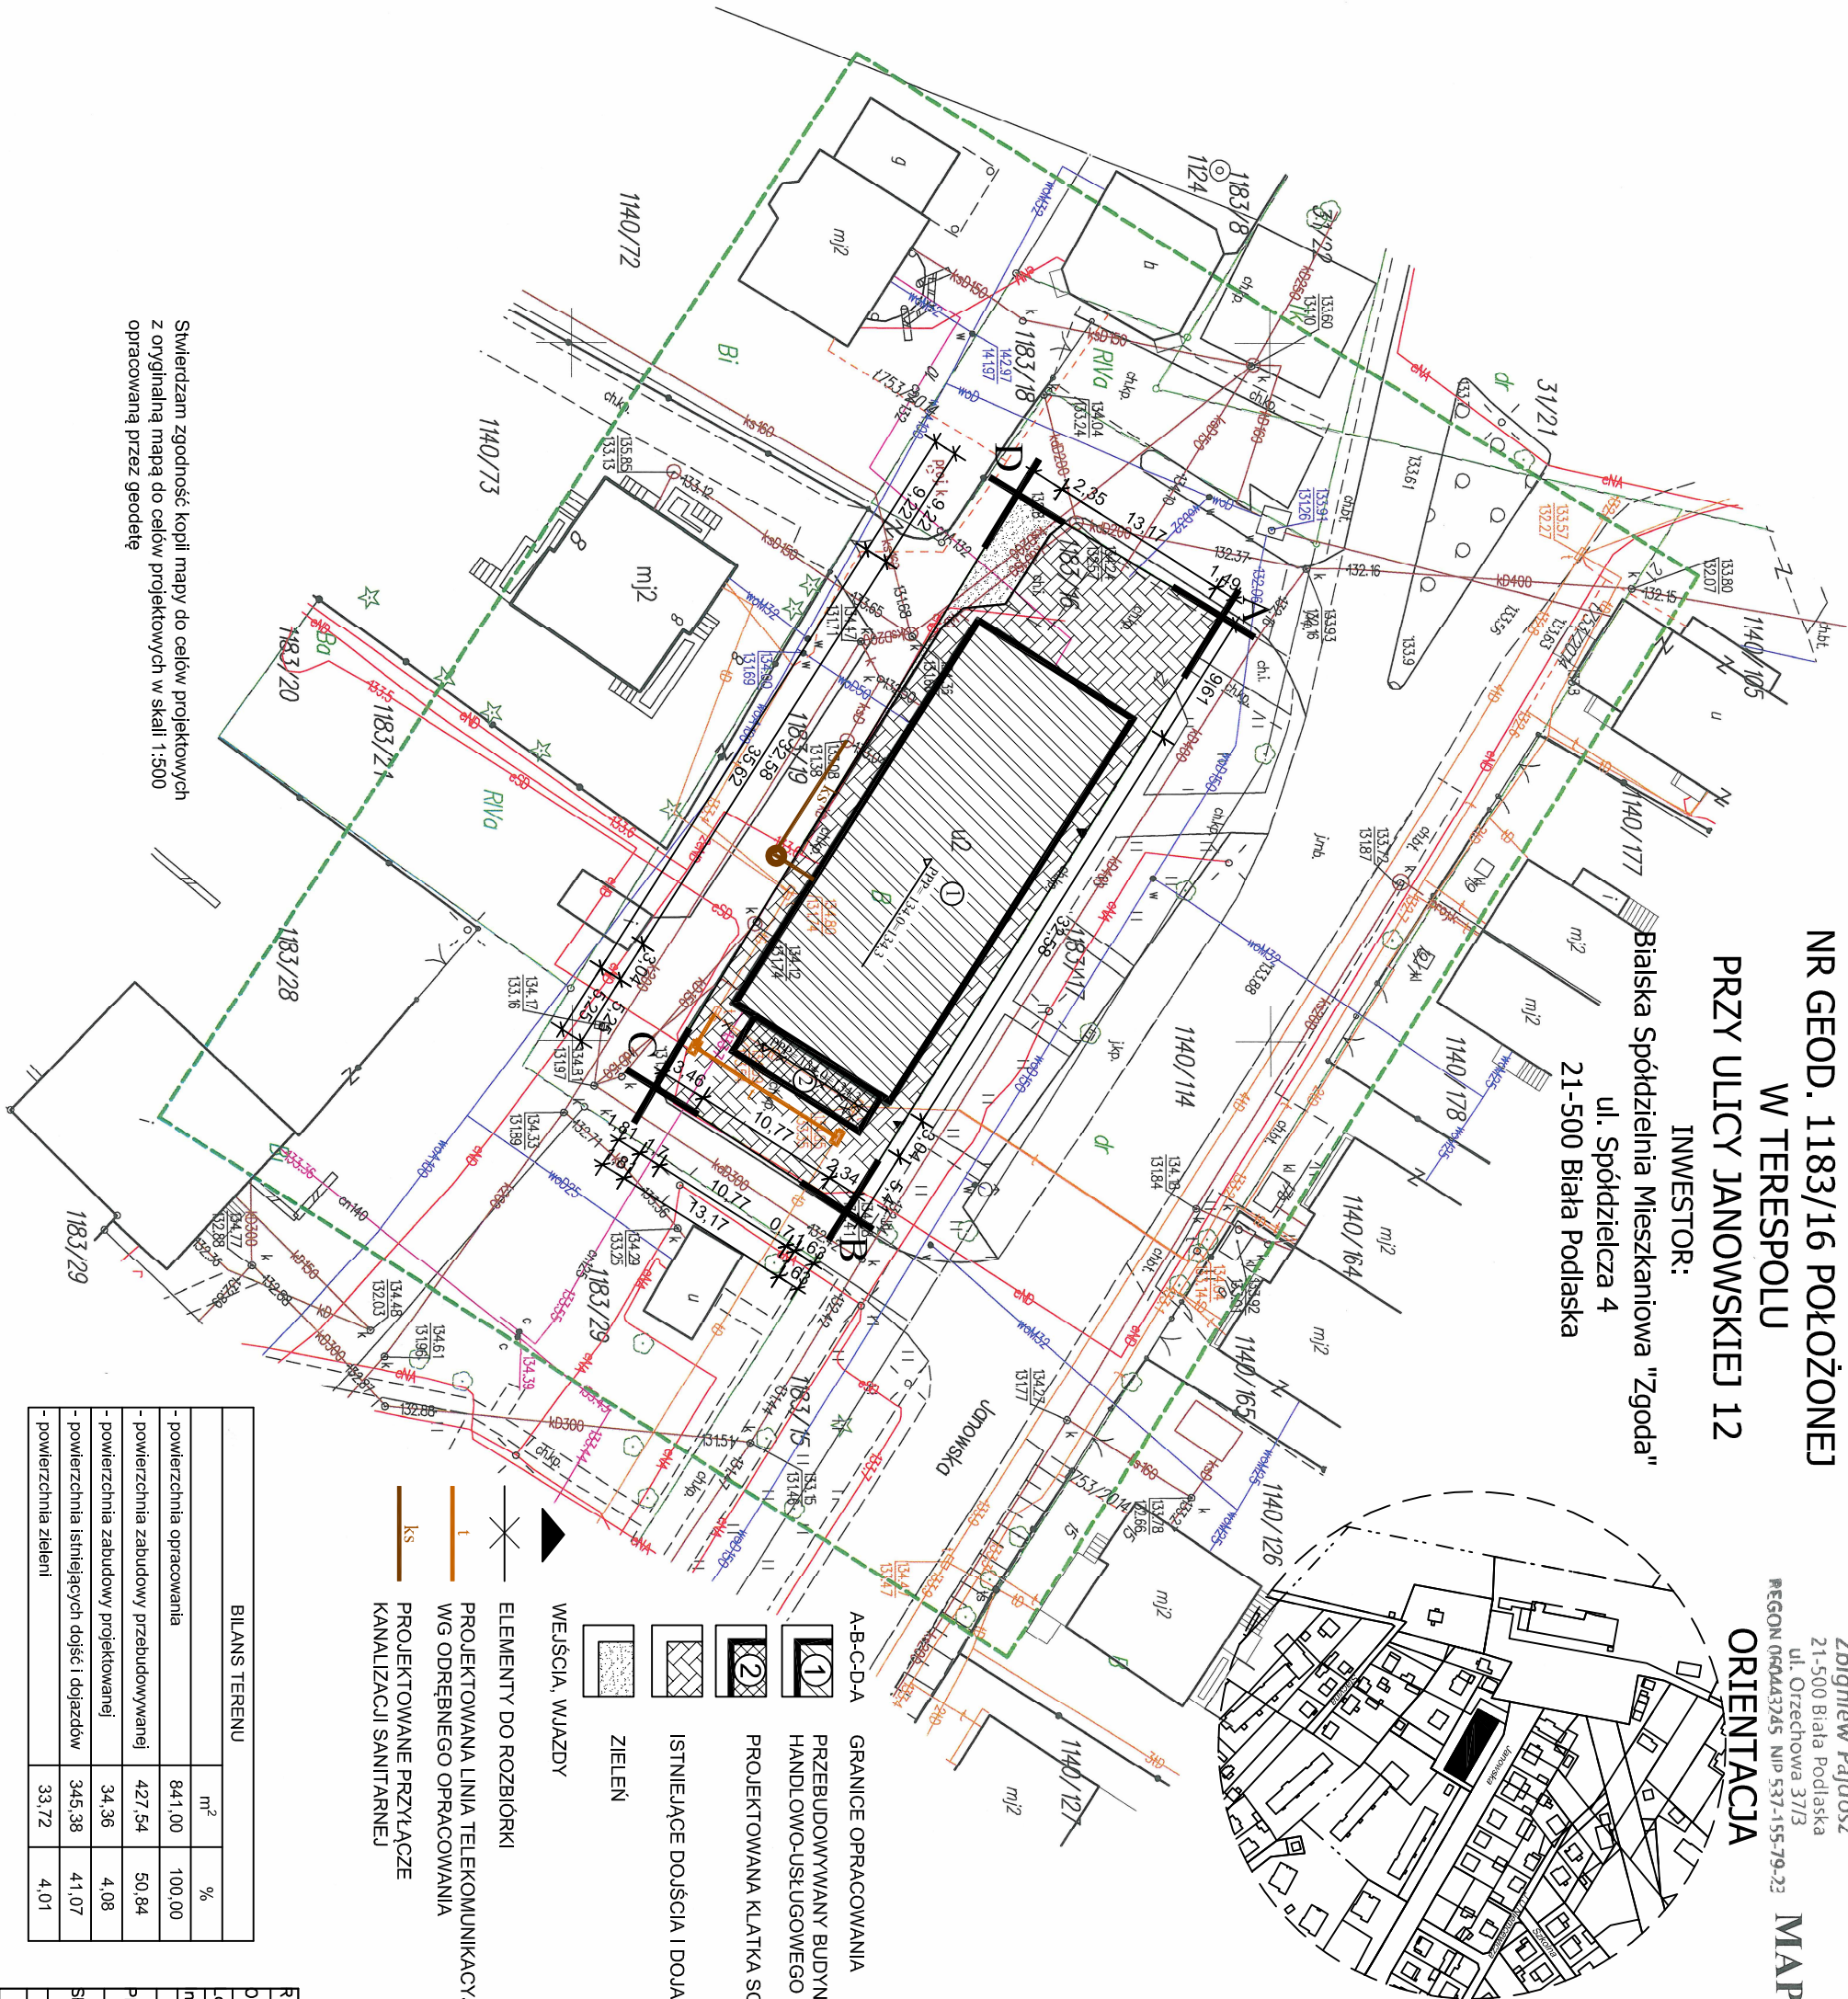

Świadczenie zgodności kopii mapy do celów projektowych z oryginalną mapą do celów projektowych w skali 1:500 opracowaną przez geodeta